



19a/12, Haus Nord

4.5 Zi-Wohnung

1.Obergeschoss

Fläche effektiv 104.0 m²
Loggia 12.0 m²

Hinweis:
Die Flächenangabe beinhaltet die effektive Mietfläche -
exkl. Aussenwände, Treppenhaus, Installationsschächte,
Loggias, Zwischenwände

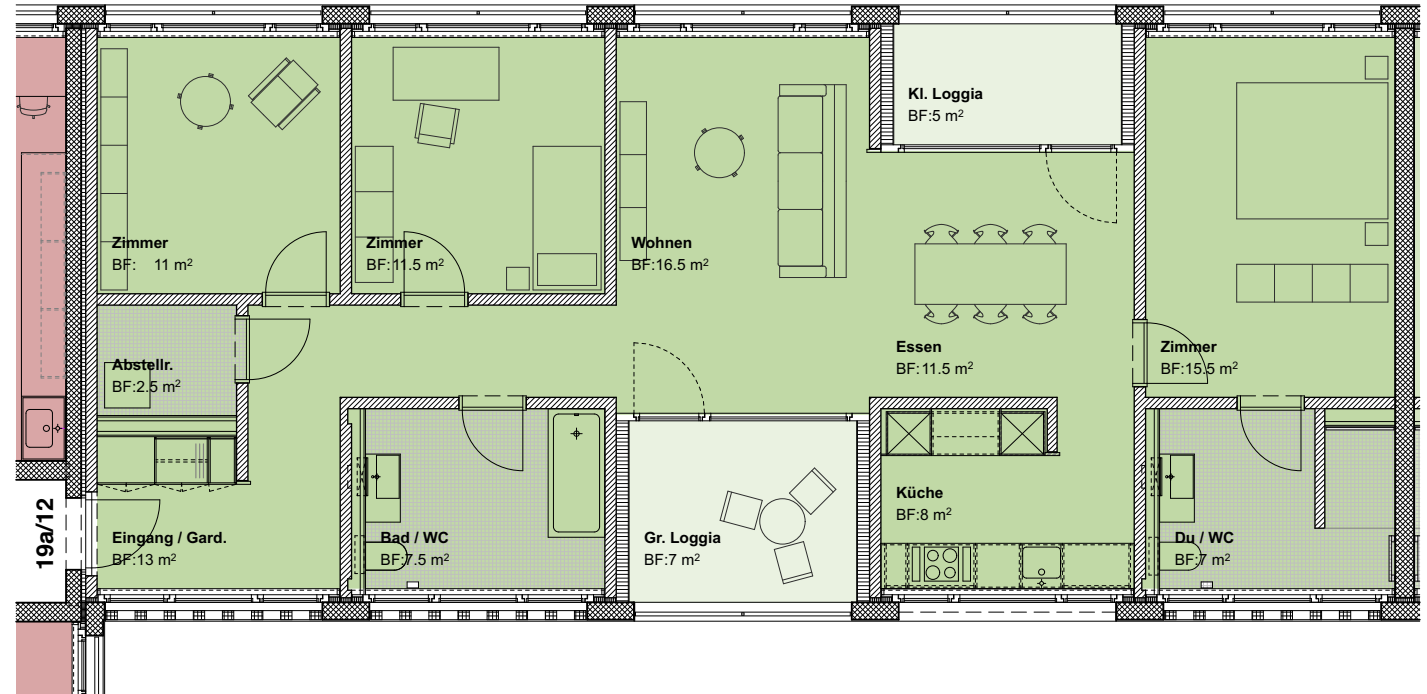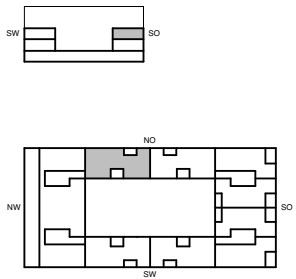

VERMIETUNG / BESICHTIGUNG

Sonnenbau Dienstleistungs AG
Moosstrasse 1
9444 Diepoldsau

Tel. +41 71 737 90 70
info@sonnenbau.ch
www.sonnenbau.ch

WWW.ARCA-BALGACH.CH

